


■■■■■■■■■■ Korvaava reitti

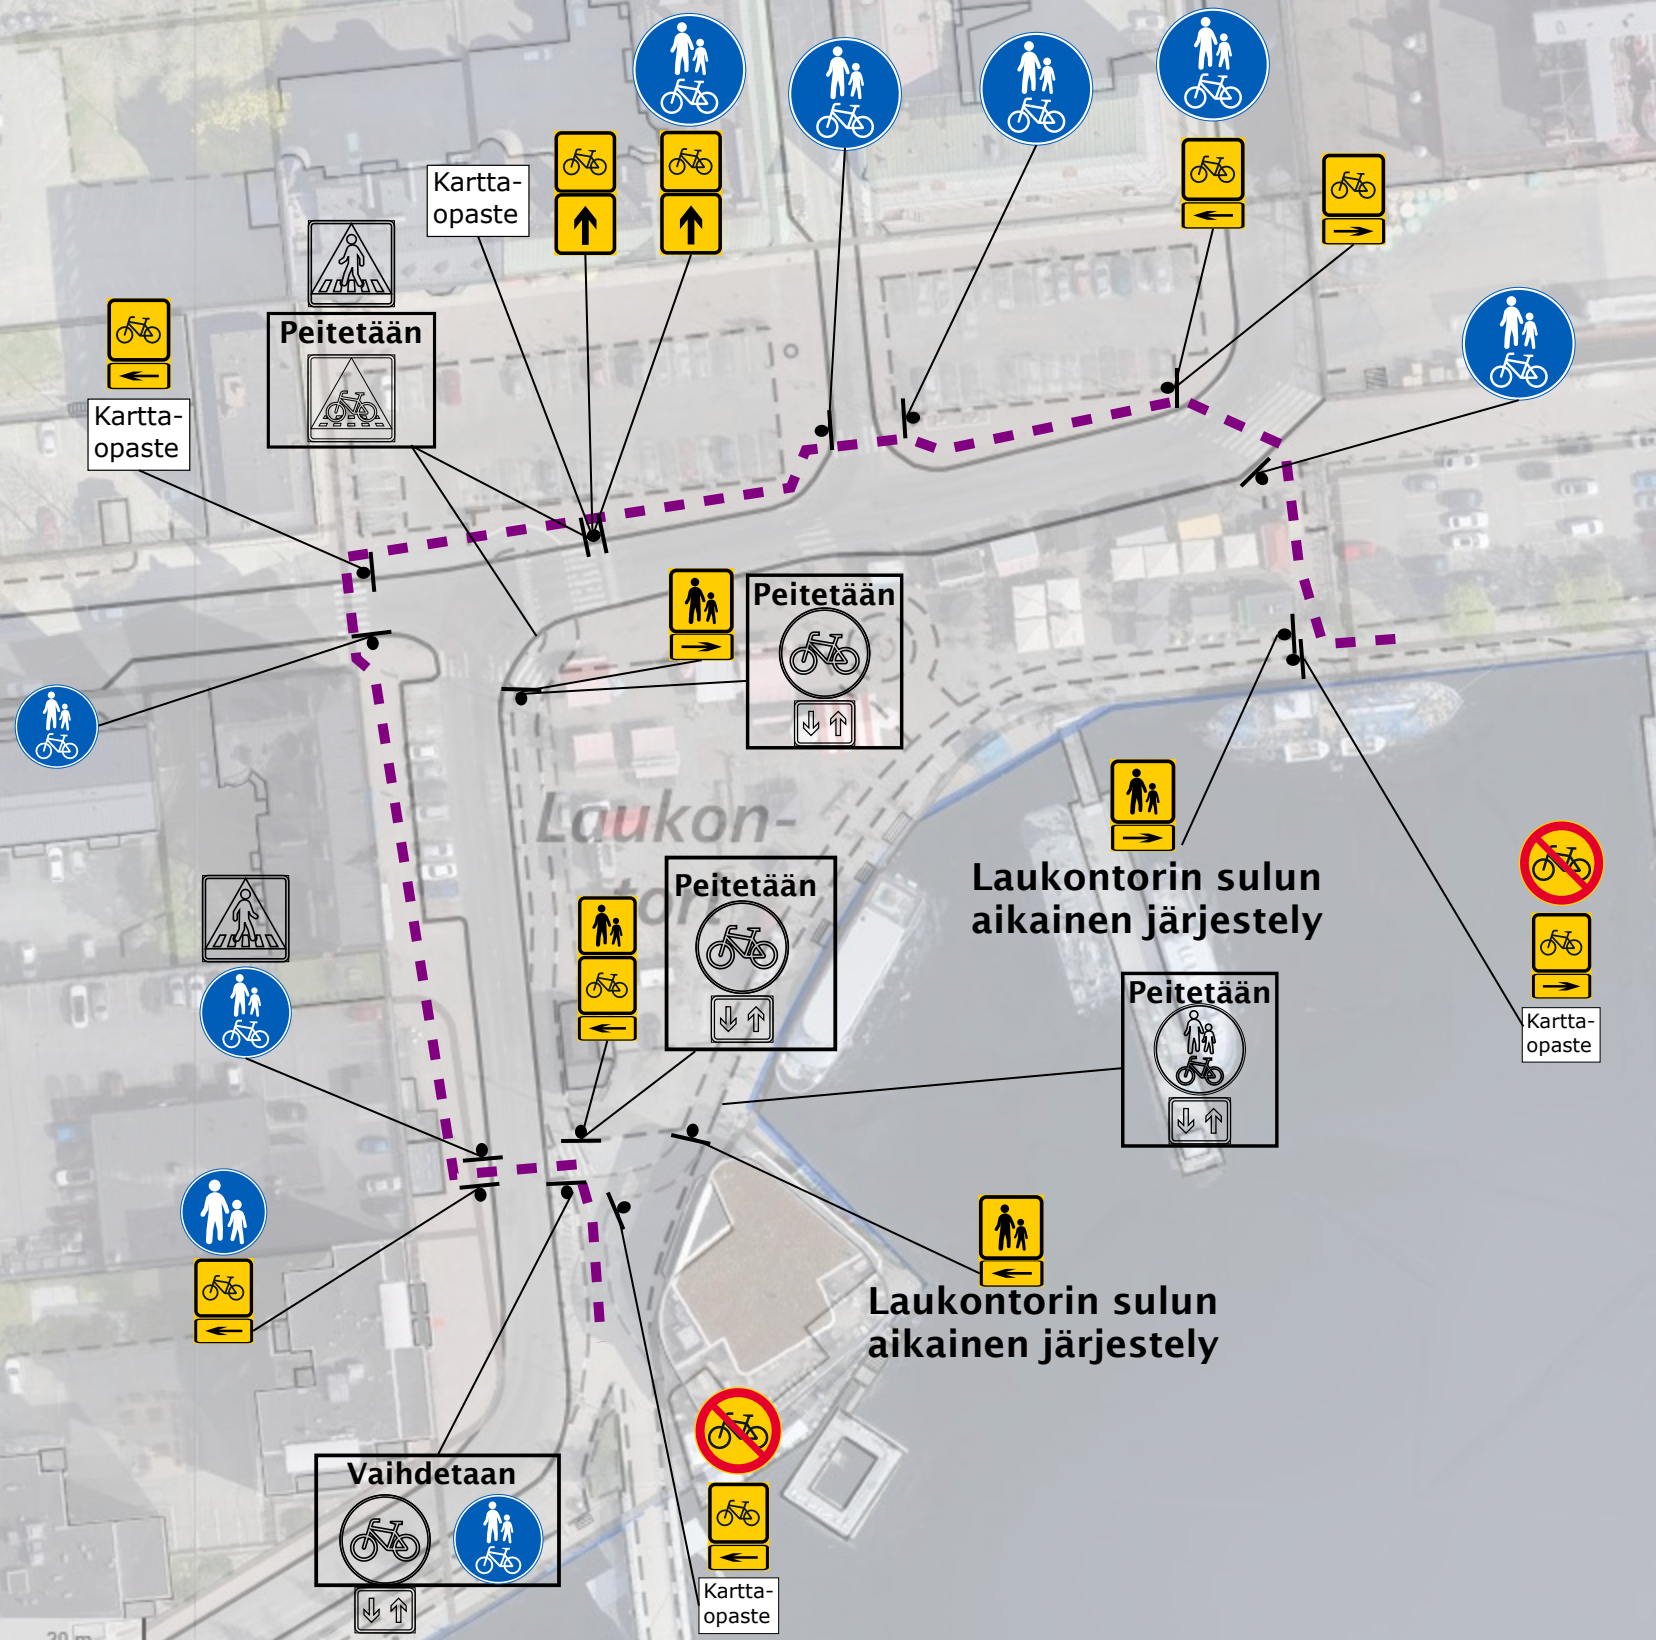

Liikenteenohjauslaitteiden ja liikennemerkkien paikat tarkastetaan maastossa. Suunnitelman kanssa ristiriidassa olevat merkit peitetään tai poistetaan työn ajaksi. Kohteessa alkusammutus- ja ensiapuvalmius liikennejärjestelyjen toteutuksen aikana.

Hankkeen nimi	Kalamarkkinat, Laukontori
Piirustuksen sisältö	Liikennejärjestelysuunnitelma

 Ramudden Oy  
Patamäenkatu 8  
33900 Tampere

Pvm.	Suunn. Teppo Hautala
18.3.2024	Tieturva 2, PKS-katutyö, Poromiehen tieturva

20 m